



Резервуар полипропиленовый
"BAZMAN РН-ПП-ЦГ 50-2300/12600"

Приложение N _____
К договору поставки N _____ от _____
Спецификация N _____


Разрез 1-1

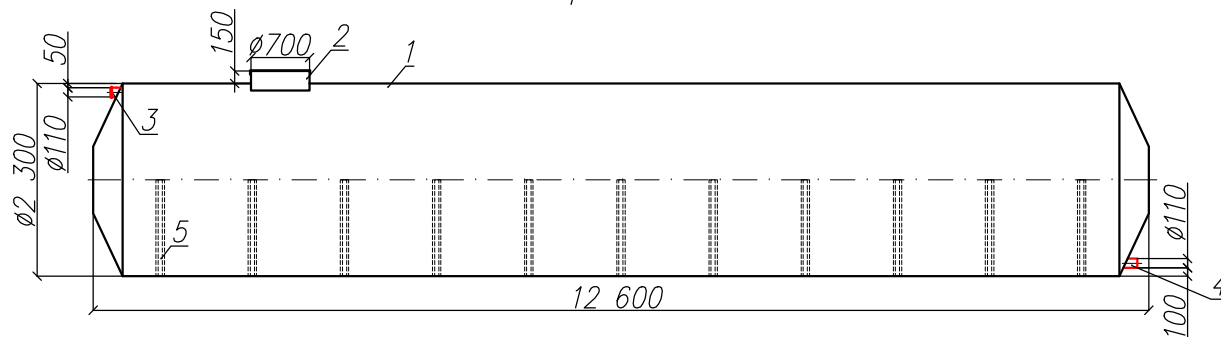

Вид спереди

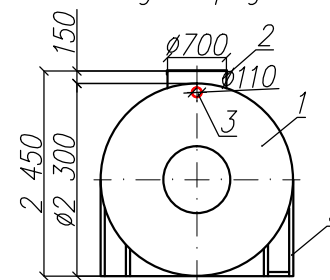

Вид сверху

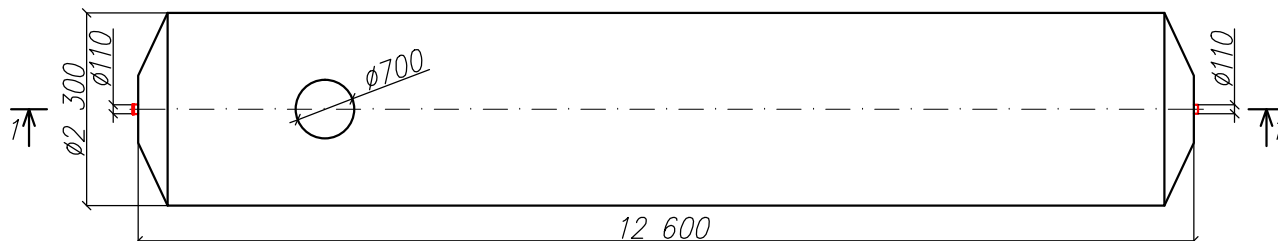

*Транспортировочный вес оборудования – 1500кг
Транспортировочный вес ложементов – 550кг
Вес оборудования в аварийном состоянии – 52100кг

Дата _____

Дата _____

Подпись _____

Подпись _____

М.П.

М.П.

Экспликация оборудования и сооружений N

Поз	Наименование	Кол-во	Мат-ал	Примечание
1	Корпус	1	ПП	D=2300мм L=12600мм
2	Горловина с крышкой	1	ПП	D=700мм H=150мм
3	Подводящий патрубок (раструб/муфта)	1	ПП	DN/OD 110
4	Отводящий патрубок	1	ПП	DN/OD 110
5	Ложемент	11	Ст3	

					ООО "ПК"			
					Резервуар полипропиленовый			
Изм	Лист	Документ	Подпись	Дата	"BAZMAN РН-ПП-ЦГ 50-2300/12600"	Стадия	Лист	Листов
Разраб		Акулова К					1	1
Проверил		Кичигин П						
					BAZMAN			

Взак инв. N

Подпись и дата

Инв. N подл.