
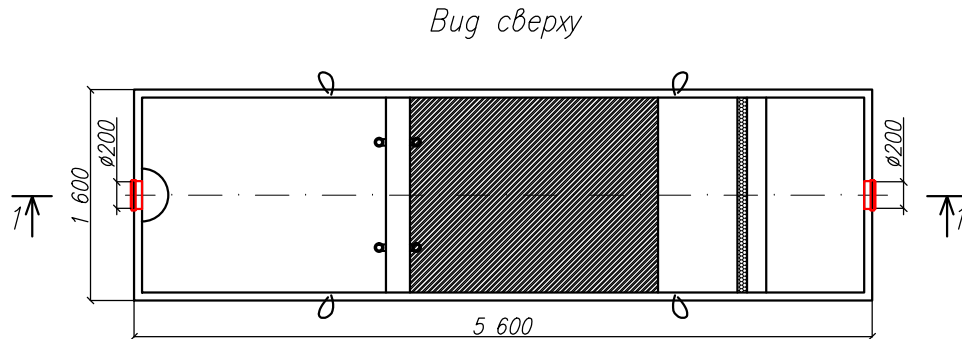
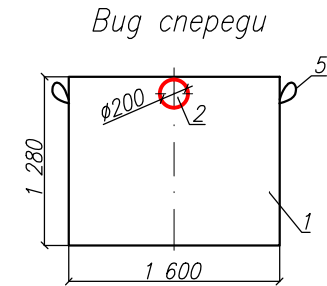


Бензодмаслоотделитель со сбросом в общий коллектор  
"BAZMAN ЛОС-ПП-П 10-ОК"

Приложение N \_\_\_\_\_  
К договору поставки N \_\_\_\_\_ от \_\_\_\_\_  
Спецификация N \_\_\_\_\_

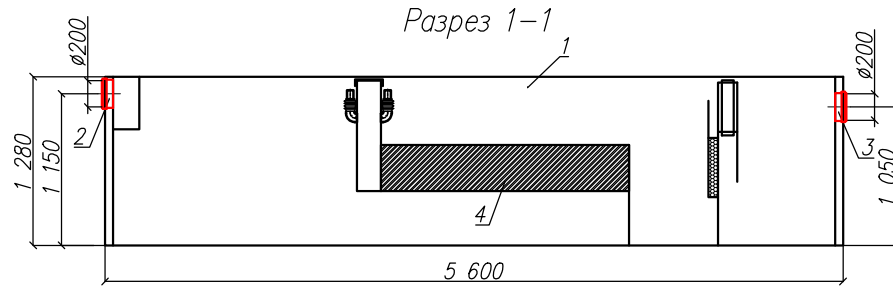

\*Транспортировочный вес оборудования – 700кг  
Вес оборудования в аварийном состоянии – 12200кг

Экспликация оборудования и сооружений N \_\_\_\_\_

Поз	Наименование	Кол-во	Мат-ал	Примечание
1	Корпус	1	ПП	L=5600мм S=1600мм H=1280мм
2	Подводящий патрубок (раструб/муфта)	1	ПП	DN/OD 160
3	Отводящий патрубок (раструб/муфта)	1	ПП	DN/OD 160
4	Коалесцентный модуль	1	ПВХ	
5	Транспортировочные петли	4	нейлон	

					ООО "ПК"		
					Бензодмаслоотделитель со сбросом в общий коллектор		
Изм	Лист	Документ	Подпись	Дата	"BAZMAN ЛОС-ПП-П 10-ОК"		
Разраб	Акулова К						
Проверил	Кичигин П				Стадия	Лист	Листов
						1	1
					<b>BAZMAN</b>		

Дата \_\_\_\_\_

Дата \_\_\_\_\_

Подпись \_\_\_\_\_

Подпись \_\_\_\_\_

М.П.

М.П.

Взак инв. N \_\_\_\_\_

Подпись и дата \_\_\_\_\_

Инв. N подл. \_\_\_\_\_